








 



ALZADO PRINCIPAL




ALZADO LATERAL


LEYENDA

-  CAP 01.02 LIMPIEZA DE PARAMENTOS PÉTREOS
-  CAP 01.03 APERTURA JUNTAS Y REJUNTADO
-  CAP 01.04 IMPERMEABILIZACIÓN CORONACIONES
-  CAP 01.05 ACTUACIONES EN ESCUDEO
-  CAP 01.06 REVOCOS FACHADA LATERAL
-  CAP 01.07 IMPOSTA CIRCULAR CONTRAFUERTE
-  CAP 01.08 ZONA PEGADO APLACADO (3 UNIDADES)
-  CAP 01.11 TRATAMIENTO FINAL HIDROFUGACIÓN


SITUACIÓN: OSORNO LA MAYOR (PALENCIA)		 Conservación de Arquitectura Monumental	
ADECENTAMIENTO DE FACHADA PRINCIPAL Y ZONAS PUNTUALES DE LA FACHADA LATERAL DEL AYUNTAMIENTO DE OSORNO			
DESCRIPCIÓN:	ALZADOS FACHADA PRINCIPAL Y LATERAL: ACTUACIONES	ESCALA:	Nº PLANO:
REALIZADO POR:	ARCHIVOLTA S.L.	1/150	P-1

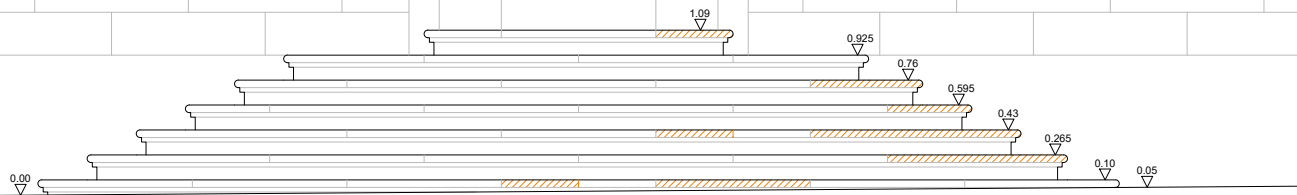

ALZADO E: 1/50

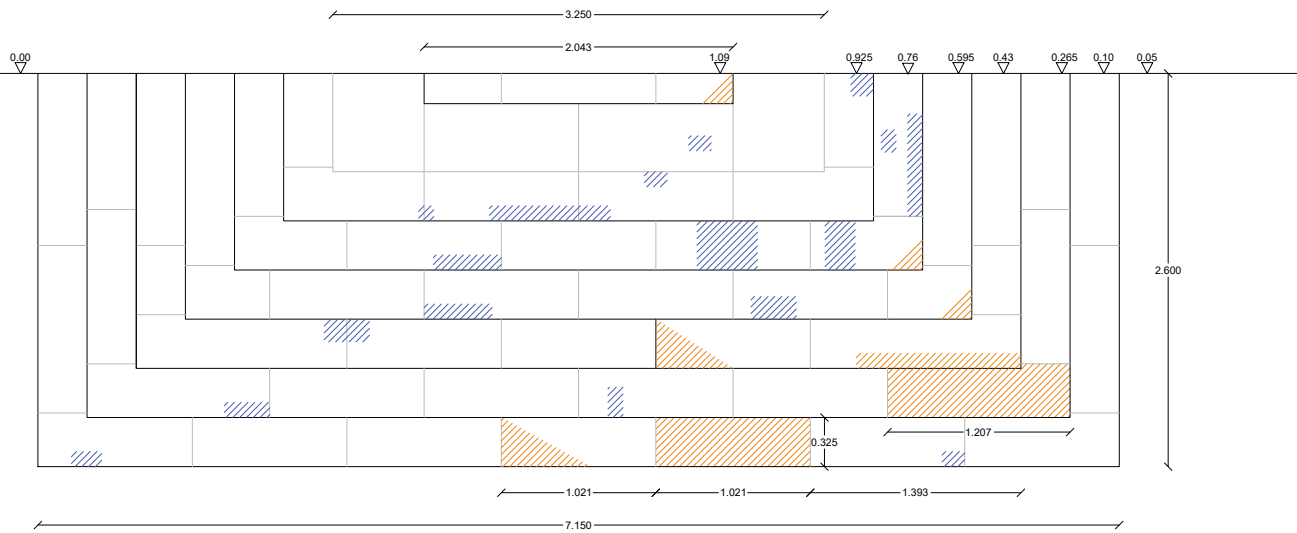

PLANTA E: 1/50

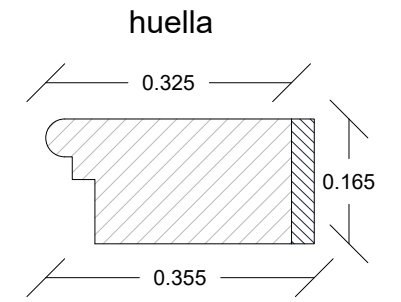

huella

0.325

0.165

0.355

peldaño


DETALLE SECCIÓN ESCALÓN E: 1/10

LEYENDA

- SUSTITUCIÓN DEL Peldaño
- RELLENO CON MORTERO

* COTAS EN METROS


SITUACIÓN: OSORNO (PALENCIA)		 Conservación de Arquitectura Monumental	
ESCALINATA DEL AYUNTAMIENTO DE OSORNO			
DESCRIPCIÓN:	PLANTA, ALZADO Y DETALLE	ESCALA	Nº PLANO
REALIZADO POR:	ARCHIVOLTA S.L.	1/50	P-1

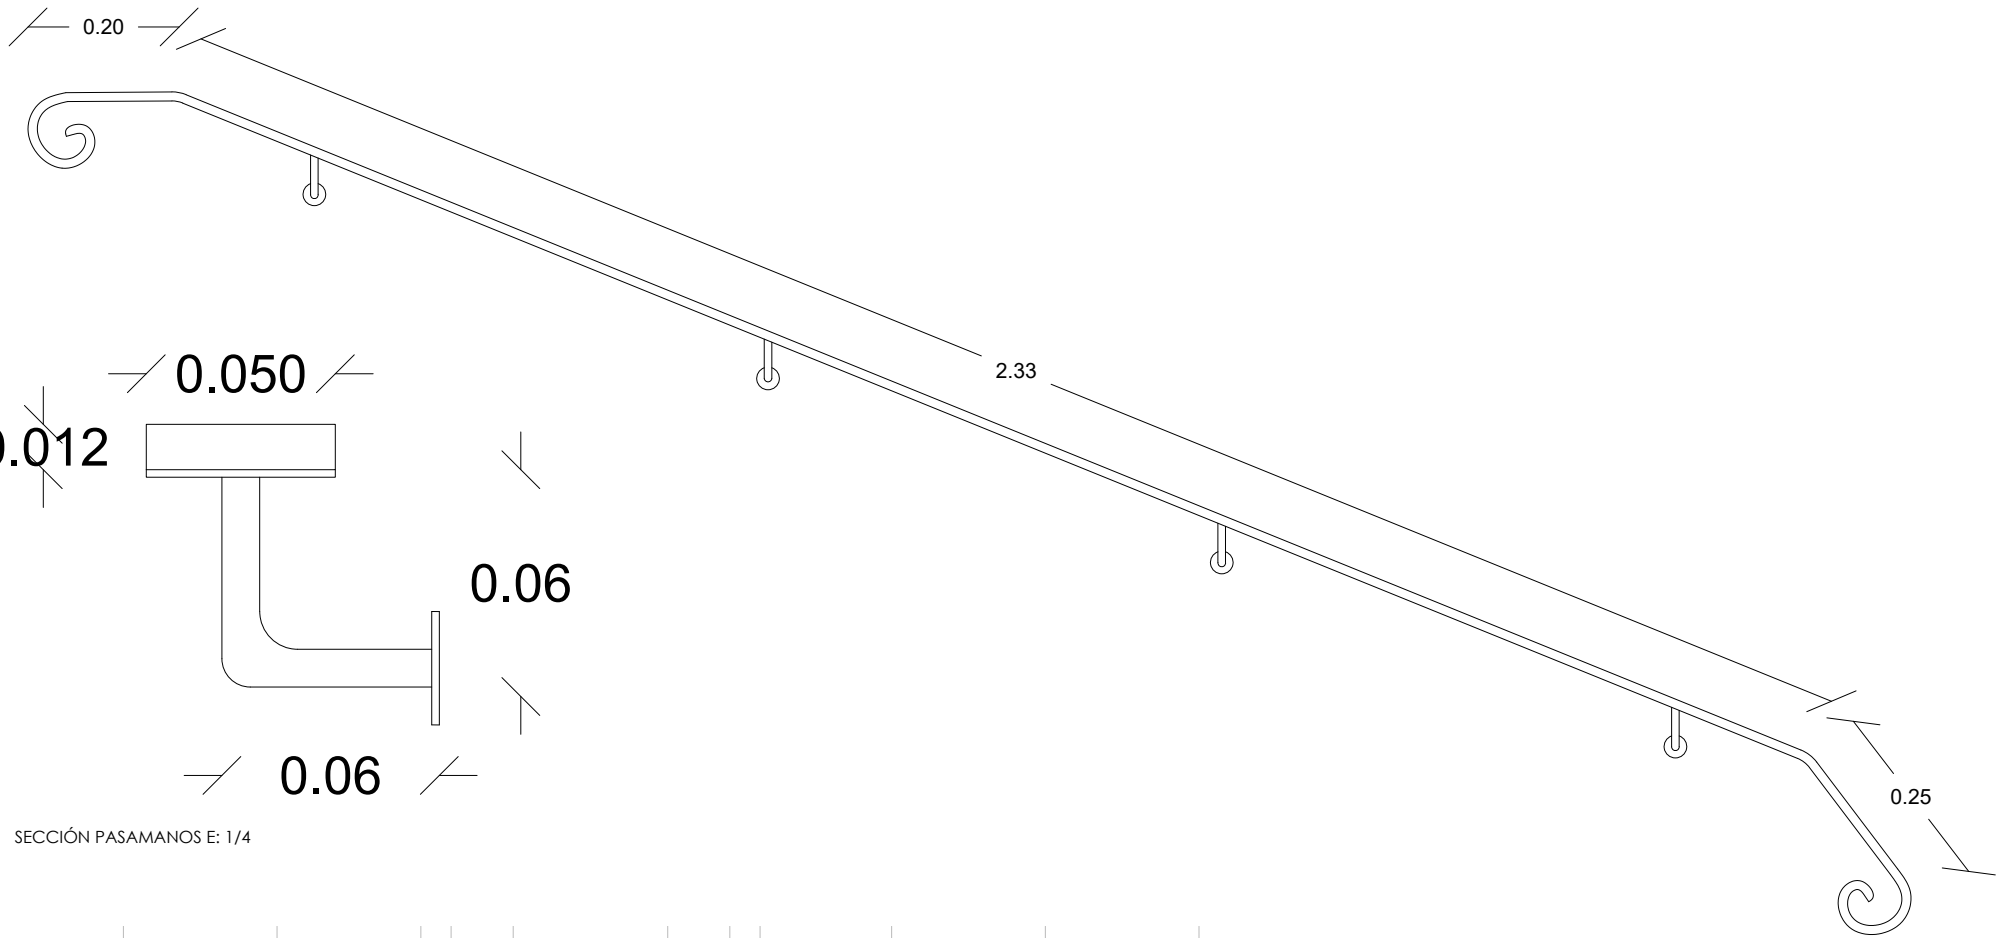

SECCIÓN PASAMANOS E: 1/4

DETALLE PASAMANOS E: 1/10

* COTAS EN METROS

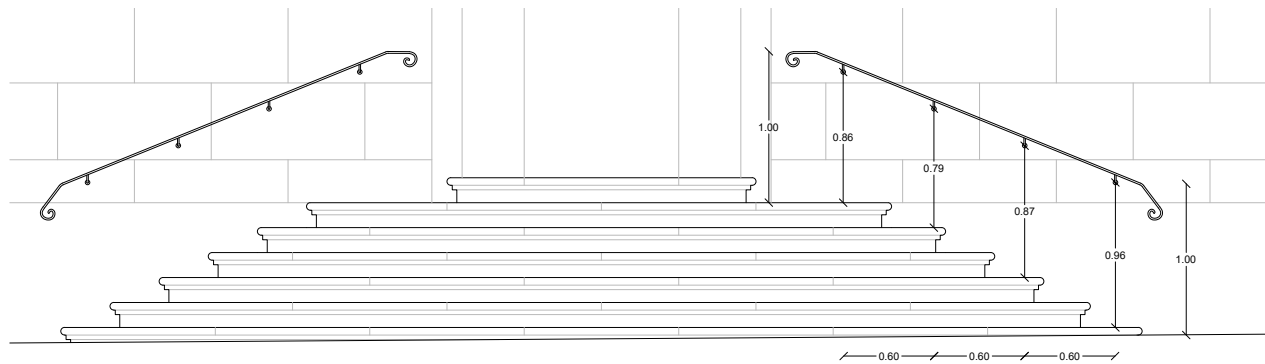

ALZADO E: 1/50

SITUACIÓN: OSORNO (PALENCIA)		.\\..\\proyectos\\logo_archivolta.jpeg	
ESCALINATA DEL AYUNTAMIENTO DE OSORNO			
DESCRIPCIÓN:	DETALLE PASAMANOS	ESCALA	Nº PLANO
REALIZADO POR:	ARCHIVOLTA S.L.	1/10	P-1